

半立食


二次会・懇親会のシャンクレール

大宮会場・ロケットビル3F

【広さ】 137.65㎡／41.63坪 【天井高】 2.3m

【収容人数】 着席最大60名 / 立食最大80名

2口コンセント10ヶ所
電気容量(A)15A 125V

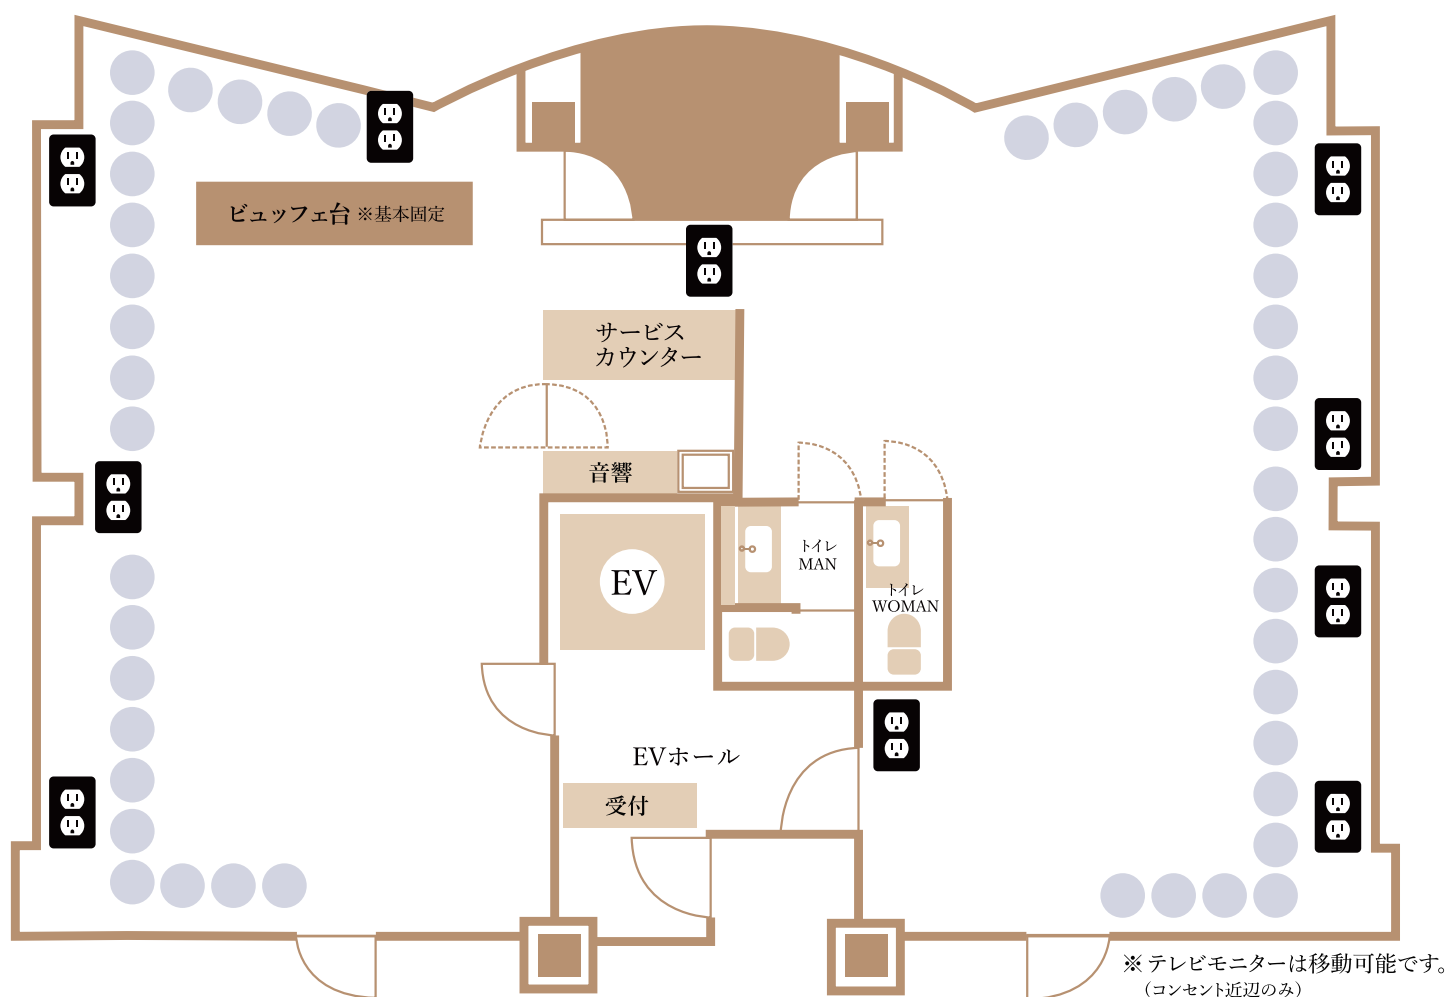

大型モニタ



マイク



音響



Wi-Fi



小型冷蔵庫



製氷機



シンク



受付台



荷物受取



レイアウトフリー



近隣駐車場
※別途料金にてご利用ください



注意事項

当日のレイアウトは宴会プランご利用人数に併せて調整しお任せでご用意致します。
変更をご希望の場合は、お客様ご自身での調整をお願いしております。
また、レンタルスペースをご利用のお客様には、終了後の現状復帰をお願いしております。



全館禁煙